


PLANIMETRIA GENERAL
Esc. 1: 4.000

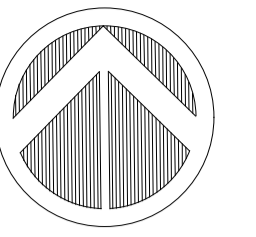

VILLA ALLENDE

Country San Isidro

Barrio Norte


Comarcas de Allende

CORDOBA CAPITAL

0+000
0+050
0+100
0+150
0+200
0+250
0+300
0+350
0+400
0+456

PLANIMETRIA - CALLE PUBLICA 18
Esc. 1: 1.000

CROQUIS DE UBICACIÓN

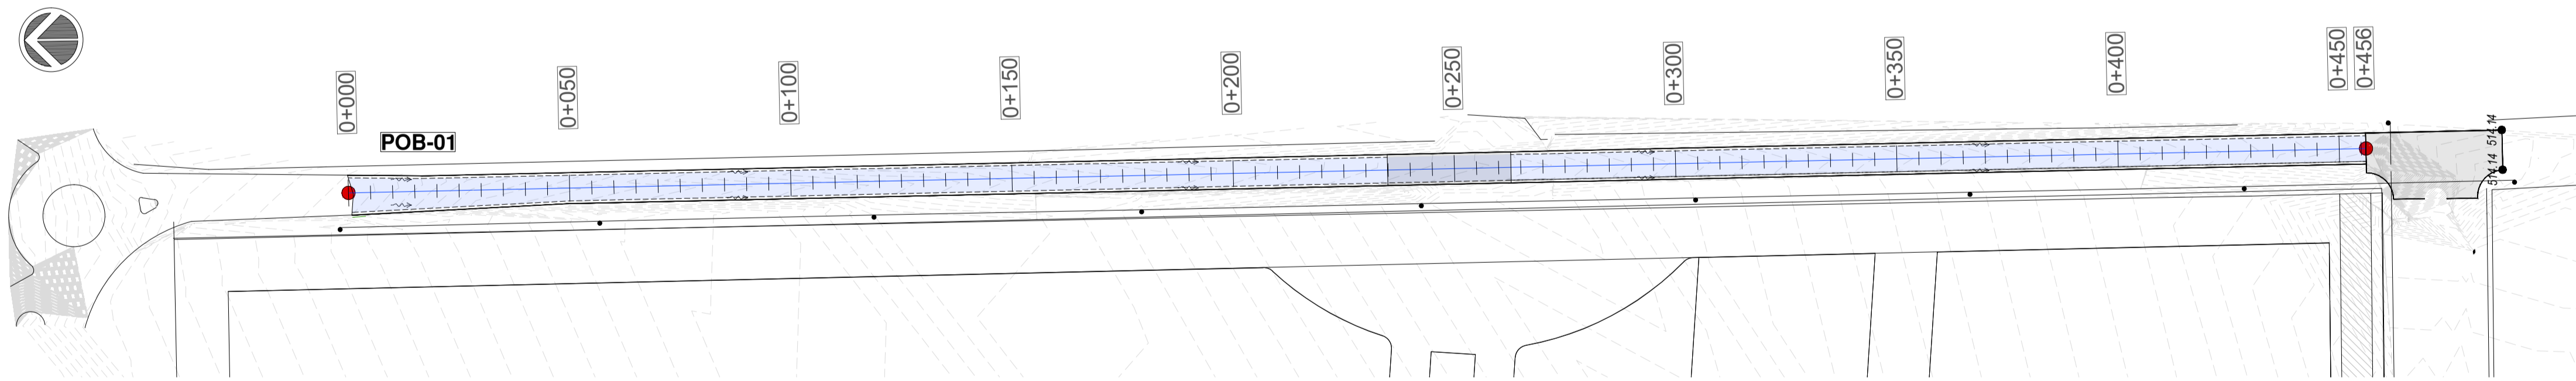

DIMENSION DE LA LAMINA: HOJA A1 (841X594)
TEMP-PLANI-GENERALES-CALLEPUBLICA18.dwg

—	CALZADA PROYECTADA	—▶	ESCURRIMIENTO	▨	PAVIMENTO EXISTENTE	①
■	BOCACALLE DE H*	●	POSTES	▩	PAVIMENTO A DEMOLER	
±	COTAS DE PROYECTO	T ⊥	UMBRALES			
±	COTAS DE TERRENO	v ^	DESAGÜES PLUVIALES			

EL ENTE Municipalidad de Gestión Metropolitana	
ENTE METROPOLITANO MUNICIPALIDAD DE VILLA ALLENDE MUNICIPALIDAD CORDOBA	
PROYECTO	Ing Rodrigo Bulacio Huespe.
DIBUJO	Ing Rodrigo Bulacio Huespe.
RELEVO	Ing Rodrigo Bulacio Huespe.

OBRA:	PAVIMENTACIÓN AV. ALTO PERÚ – CALLE PUBLICA 18 – ETAPA 1	
EXPEDIENTE:	FECHA:	ESCALA=INDICADAS
	AGOSTO 2023	

PLANO DE:	PLANIMETRÍA GENERAL CALLE PUBLICA 18	PLANO N° 001
		TOTAL DE PLANOS 003